


凡例	記号	境界標の種類	記号	境界標の種類	記号	境界標の種類
	石	石杭	金	金属杭	キ	刻ミ()
	コ	コンクリート杭	プ	プレート		
	合	合成杭	鋳	金属鋳		

地番

地積測量図

土地の所在 前橋市下沖町

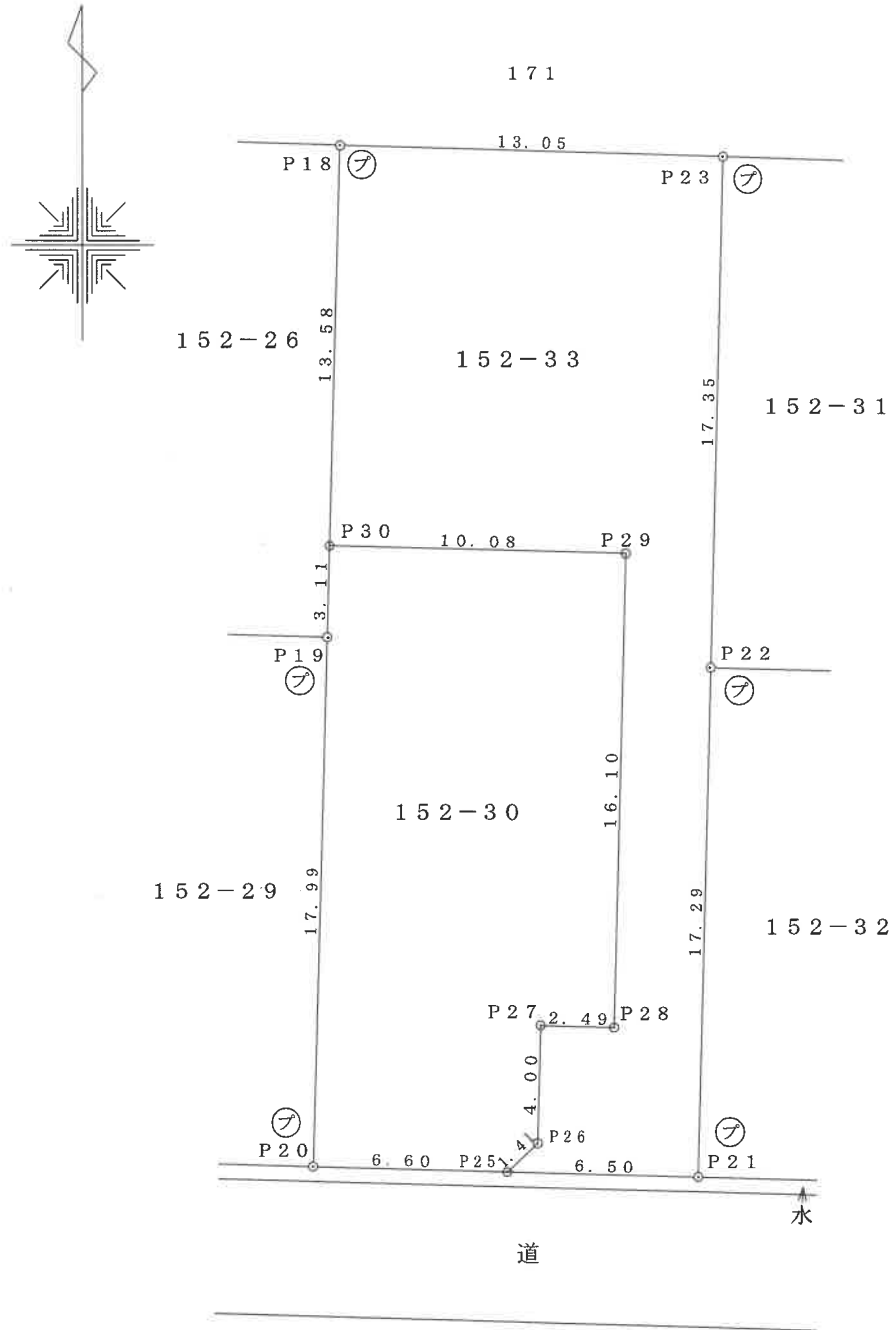

座標求積表

地番	152-30		
測点	X _n	Y _n	(X _{n+1} - X _{n-1}) Y _n
P20	44305.624	-66093.903	1199934.808965
P25	44305.454	-66087.296	-53266.360576
P26	44306.430	-66086.271	-328779.198225
P27	44310.429	-66086.175	-260049.098625
P28	44310.365	-66083.677	-1059651.760695
P29	44326.464	-66083.294	-1080990.523252
P30	44326.723	-66093.371	188696.574205
P19	44323.609	-66093.453	1394505.764847
		倍面積	400.206644
		面積	200.1033220
		地積	200.10 m ²

地番	152-33		
測点	X _n	Y _n	(X _{n+1} - X _{n-1}) Y _n
P25	44305.454	-66087.296	-75537.779328
P26	44306.430	-66086.271	-328779.198225
P27	44310.429	-66086.175	-260049.098625
P28	44310.365	-66083.677	-1059651.760695
P29	44326.464	-66083.294	-1080990.523252
P30	44326.723	-66093.371	-914864.441382
P18	44340.306	-66093.017	-872956.568536
P23	44339.931	-66079.972	1171465.743616
P22	44322.578	-66080.383	2289288.788652
P21	44305.287	-66080.794	1131567.516456
		倍面積	-507.321319
		面積	253.6606595
		地積	253.66 m ²

合計 453.76 m²

作製者 前橋市日吉町3丁目41番地18
土地家屋調査士 茂木義行 (平成31年 3月28日作製)

申請人 株式会社 KYOWA
代表取締役 川野 崇史

縮尺 1/250